



Шкаф антивандальный 4U

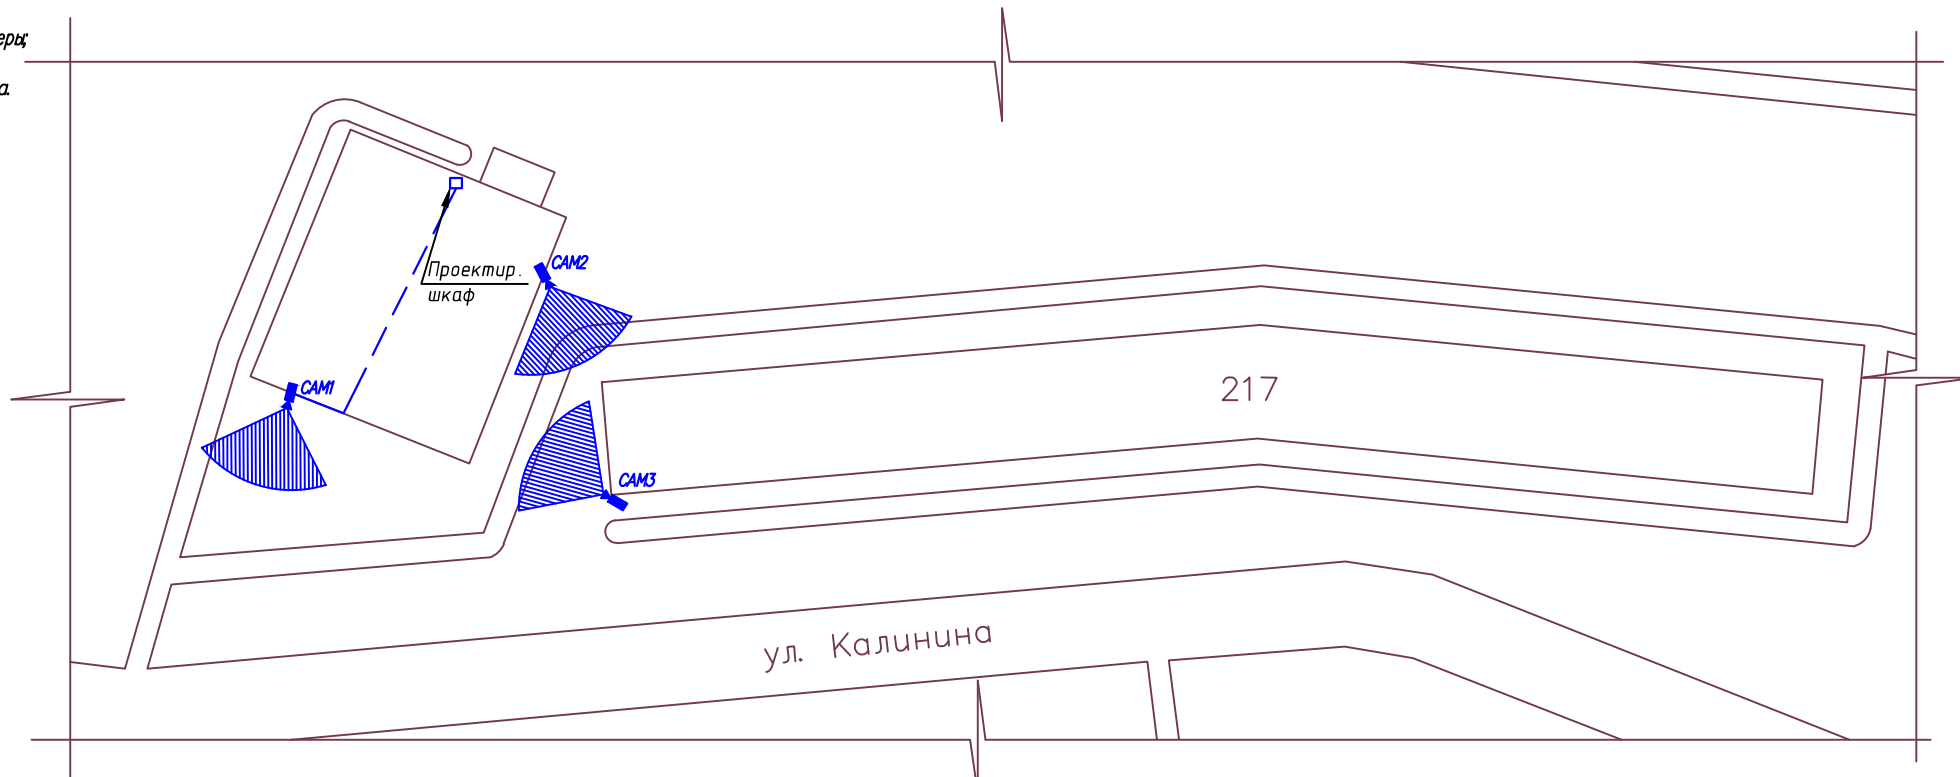

Габариты ШхВхГ, мм: 580x700x280

Условные обозначения

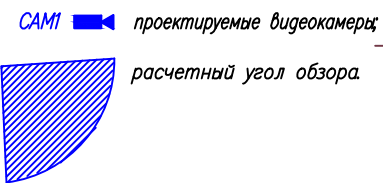

Примечание:
1. Окончательную юстировку камер наблюдения по месту и углу обзора произвести непосредственно при монтаже.
2. Возможна установка оборудования в сущ. шкаф.

Всего проектируемых видеокамер внешнего исполнения – 3 шт.

Схема размещения внешней видеокамеры



Вид с точки установки внешней видеокамеры



Схема размещения внешней видеокамеры



Вид с точки установки внешней видеокамеры



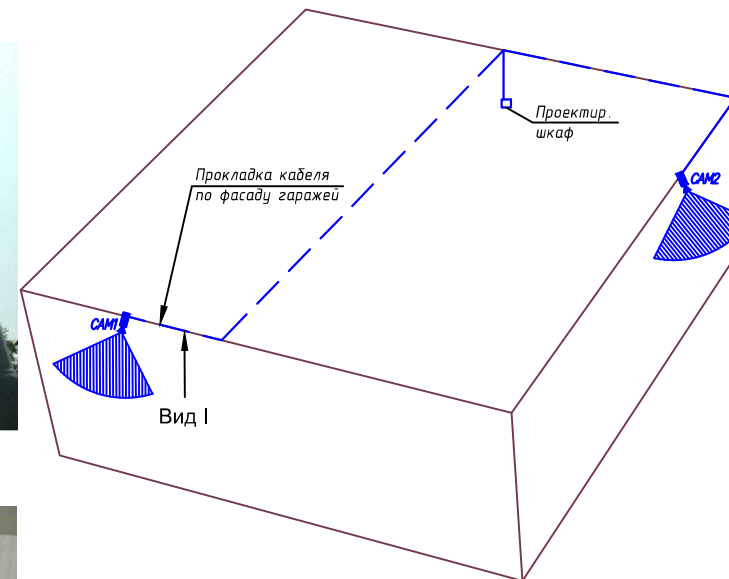


Схема размещения внешней видеокамеры


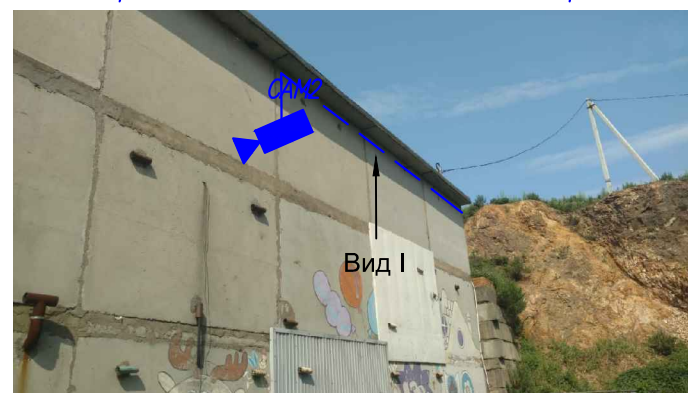


Вид с точки установки внешней видеокамеры

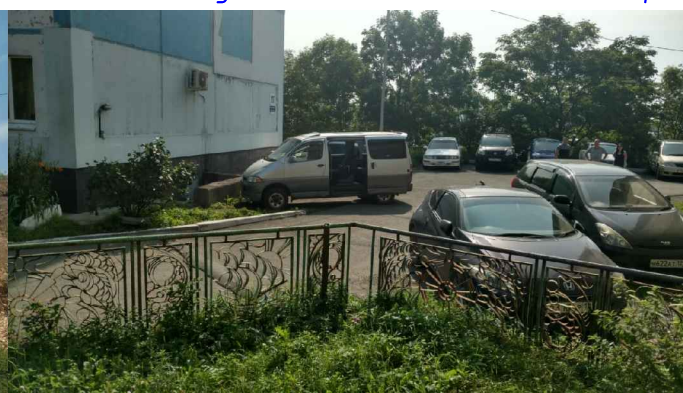

сущ. ящик

Узел 1

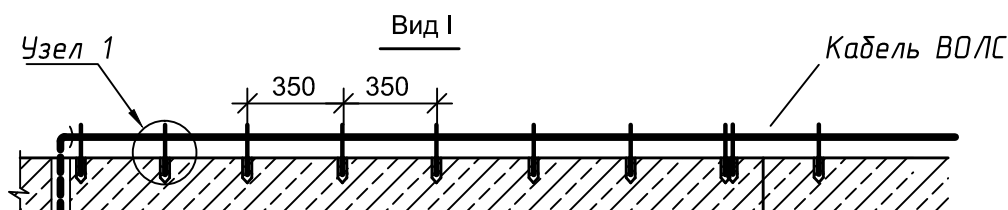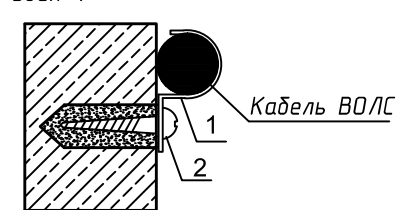

				2019					
				Строительство сети видеонаблюдения по адресу г. Владивосток, ул. Калинина, д. 217					
Изм.	Кол.уч.	Лист	№ док	Подп.	Дата	Видеонаблюдение	Стация	Лист	Листов
Рук	напр.	Веремчук					Р	1	1
Разраб.	Юрина					Схема размещения проектируемых видеокамер на территории	ПКО ДСТИ ПАО "Ростелеком" МРФ "Дальний Восток"		
Н.контр.	Евсеева								